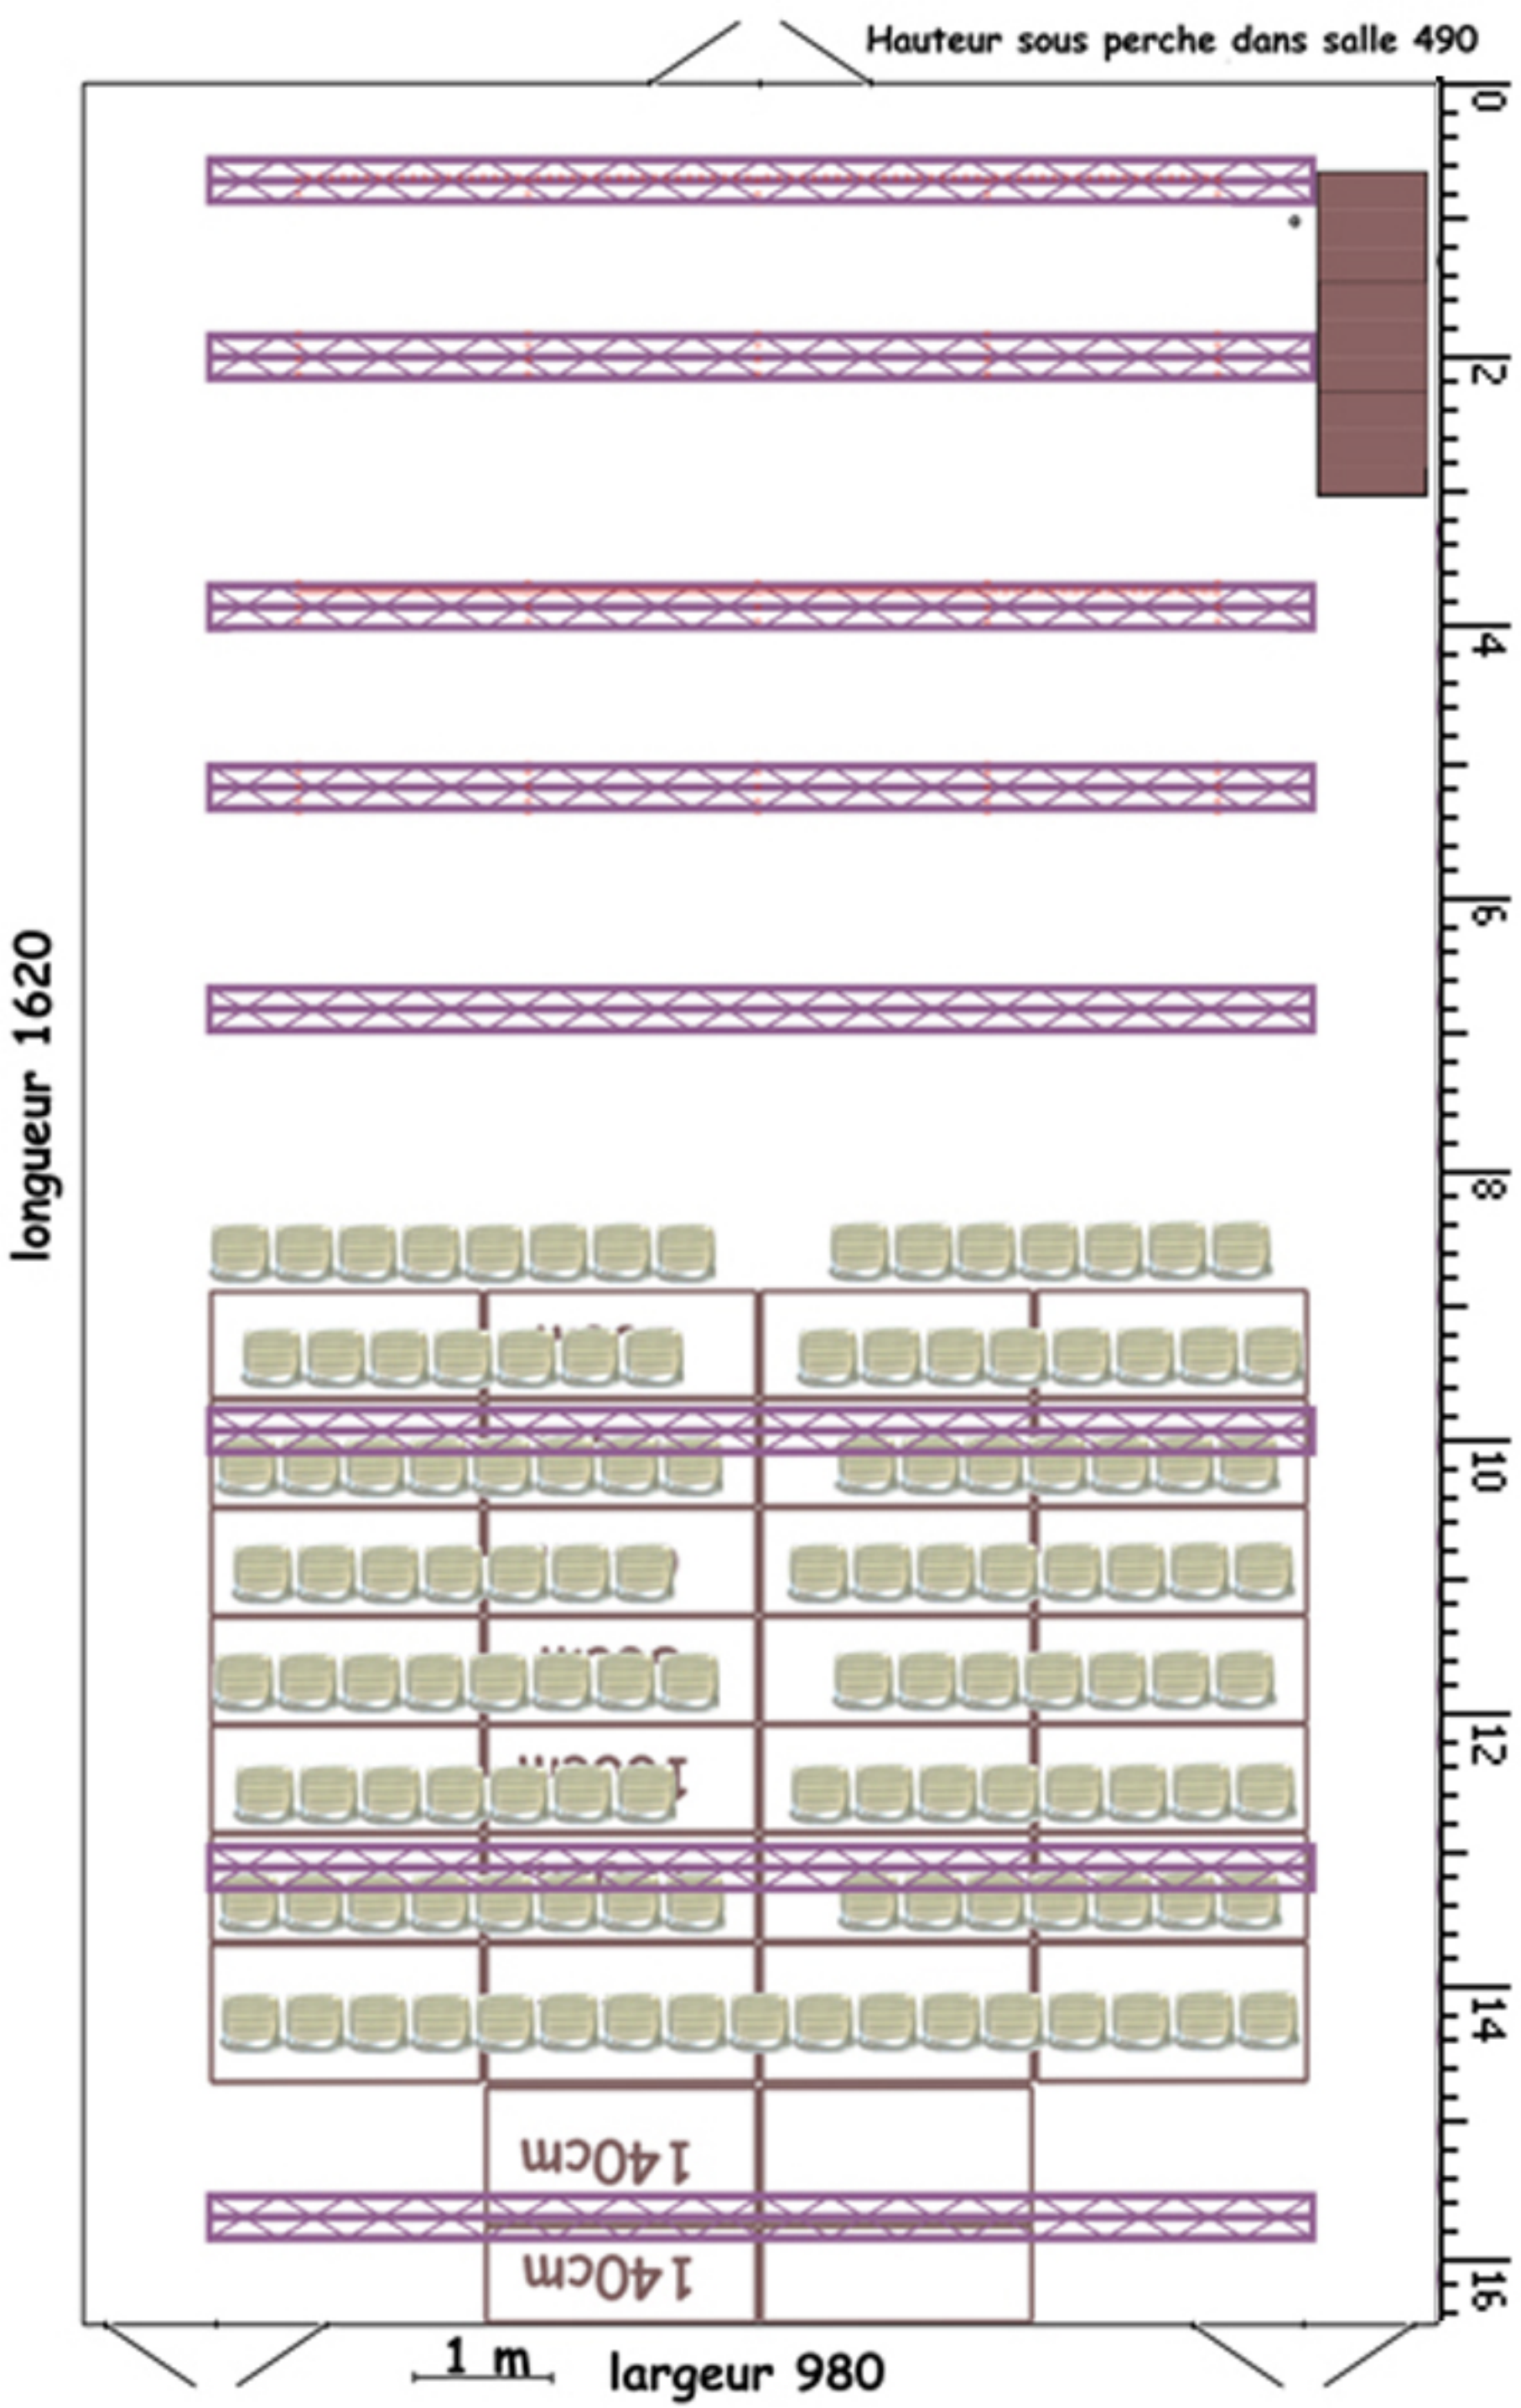
Hauteur sous perche dans salle 490
longueur 1620
0
2
4
6
8
10
12
14
16
140cm
140cm
1 m
largeur 980